

C
type


3LDK+2WIC

専有
面積

78.71㎡(約23.80坪)

バルコニー面積 / 12.66㎡(約3.82坪)

- 通風・採光に配慮した南東向き角住戸プラン。
- 開放感あふれる専用テラス着き住戸。
- 浴室窓や勝手口付きキッチンなど、水まわりの利便性を確保。

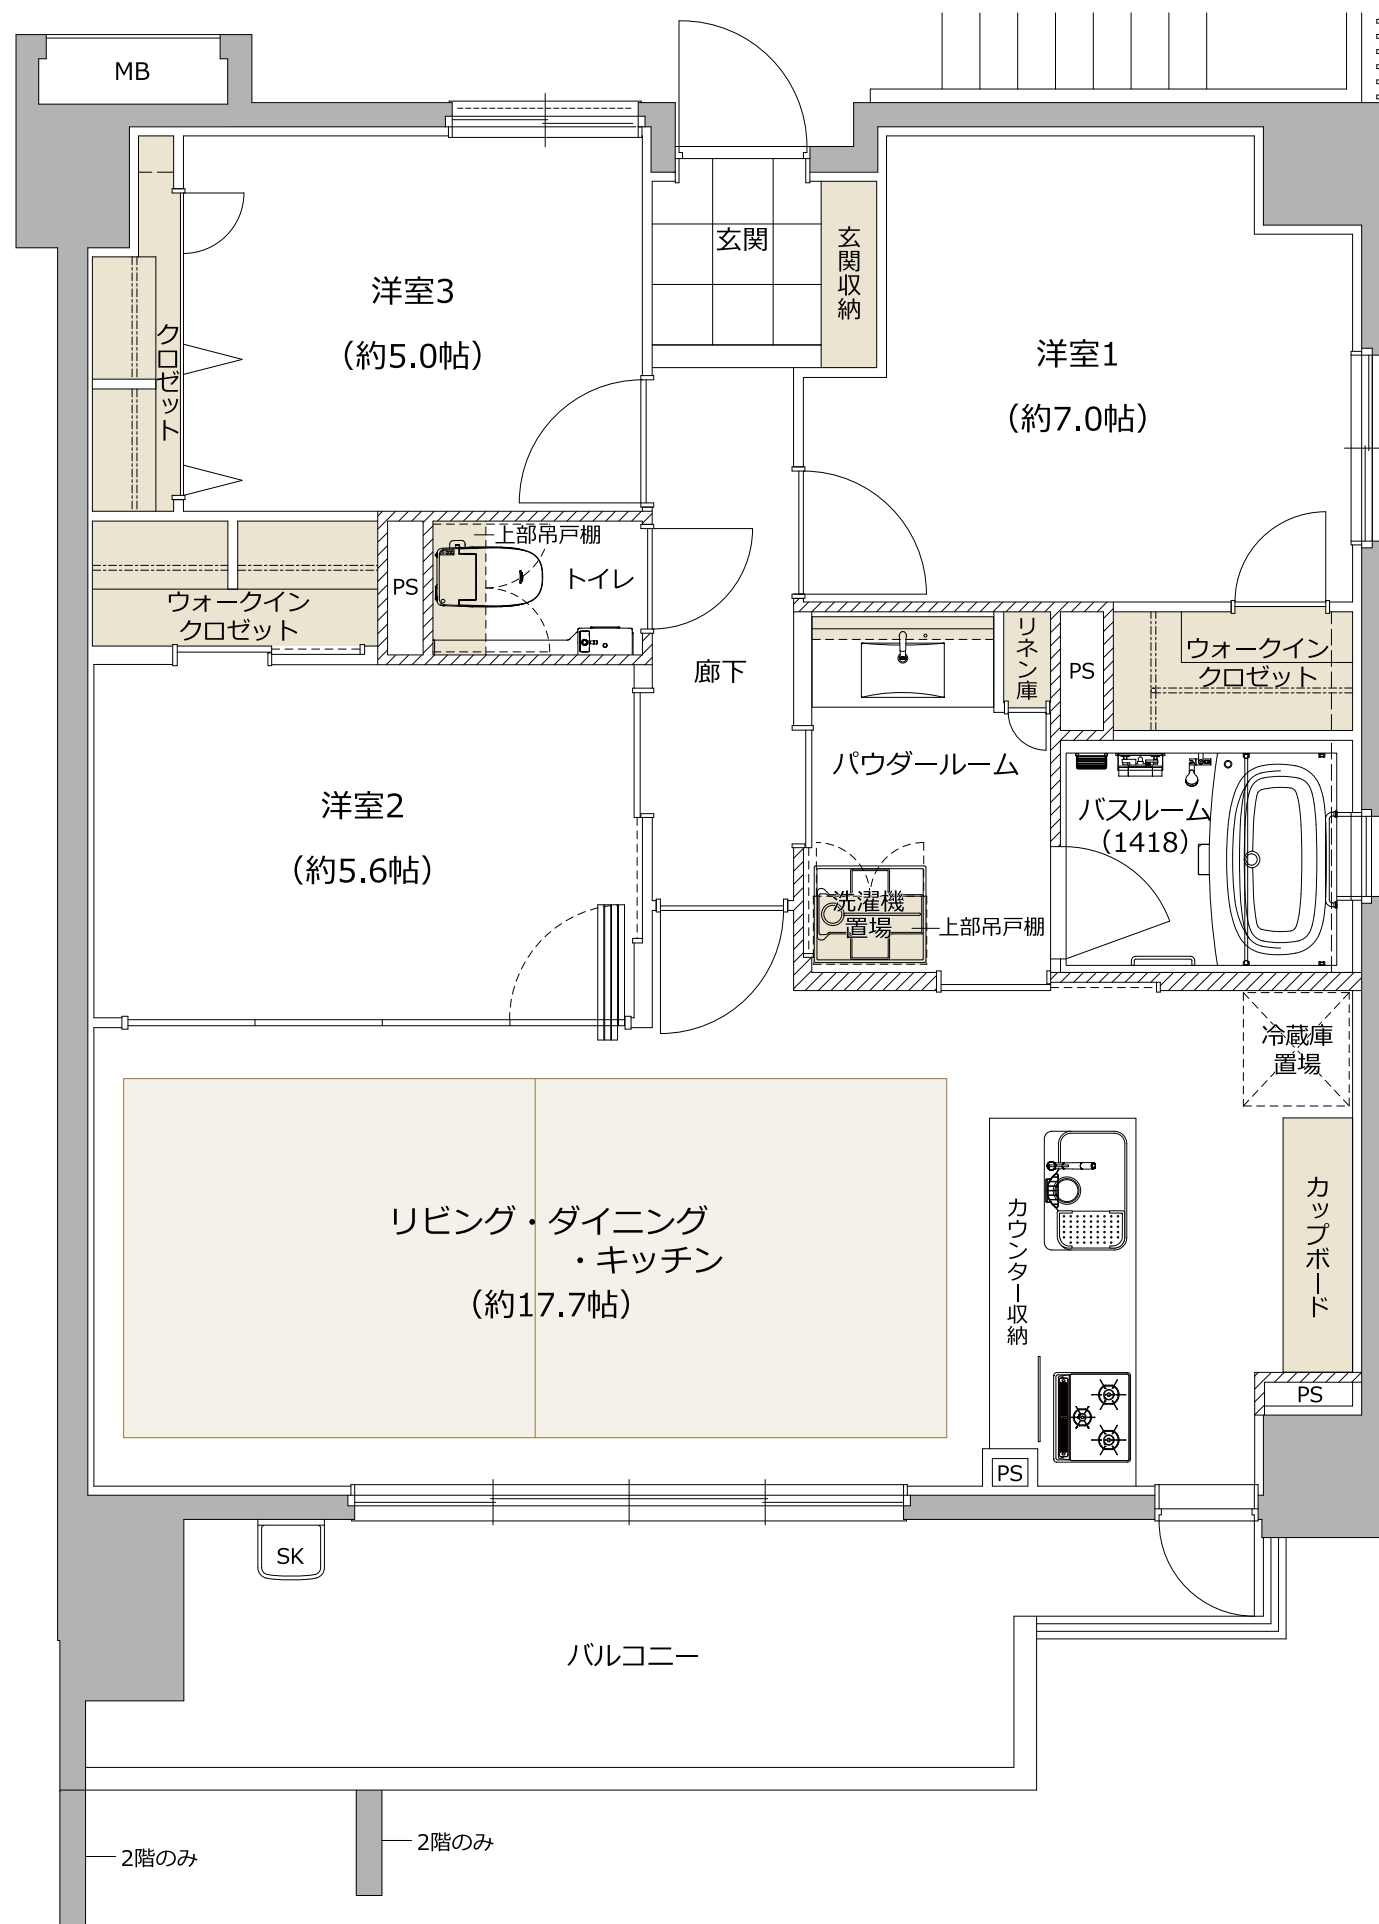

床暖房

収納

WIC:ウォークインクロゼット